


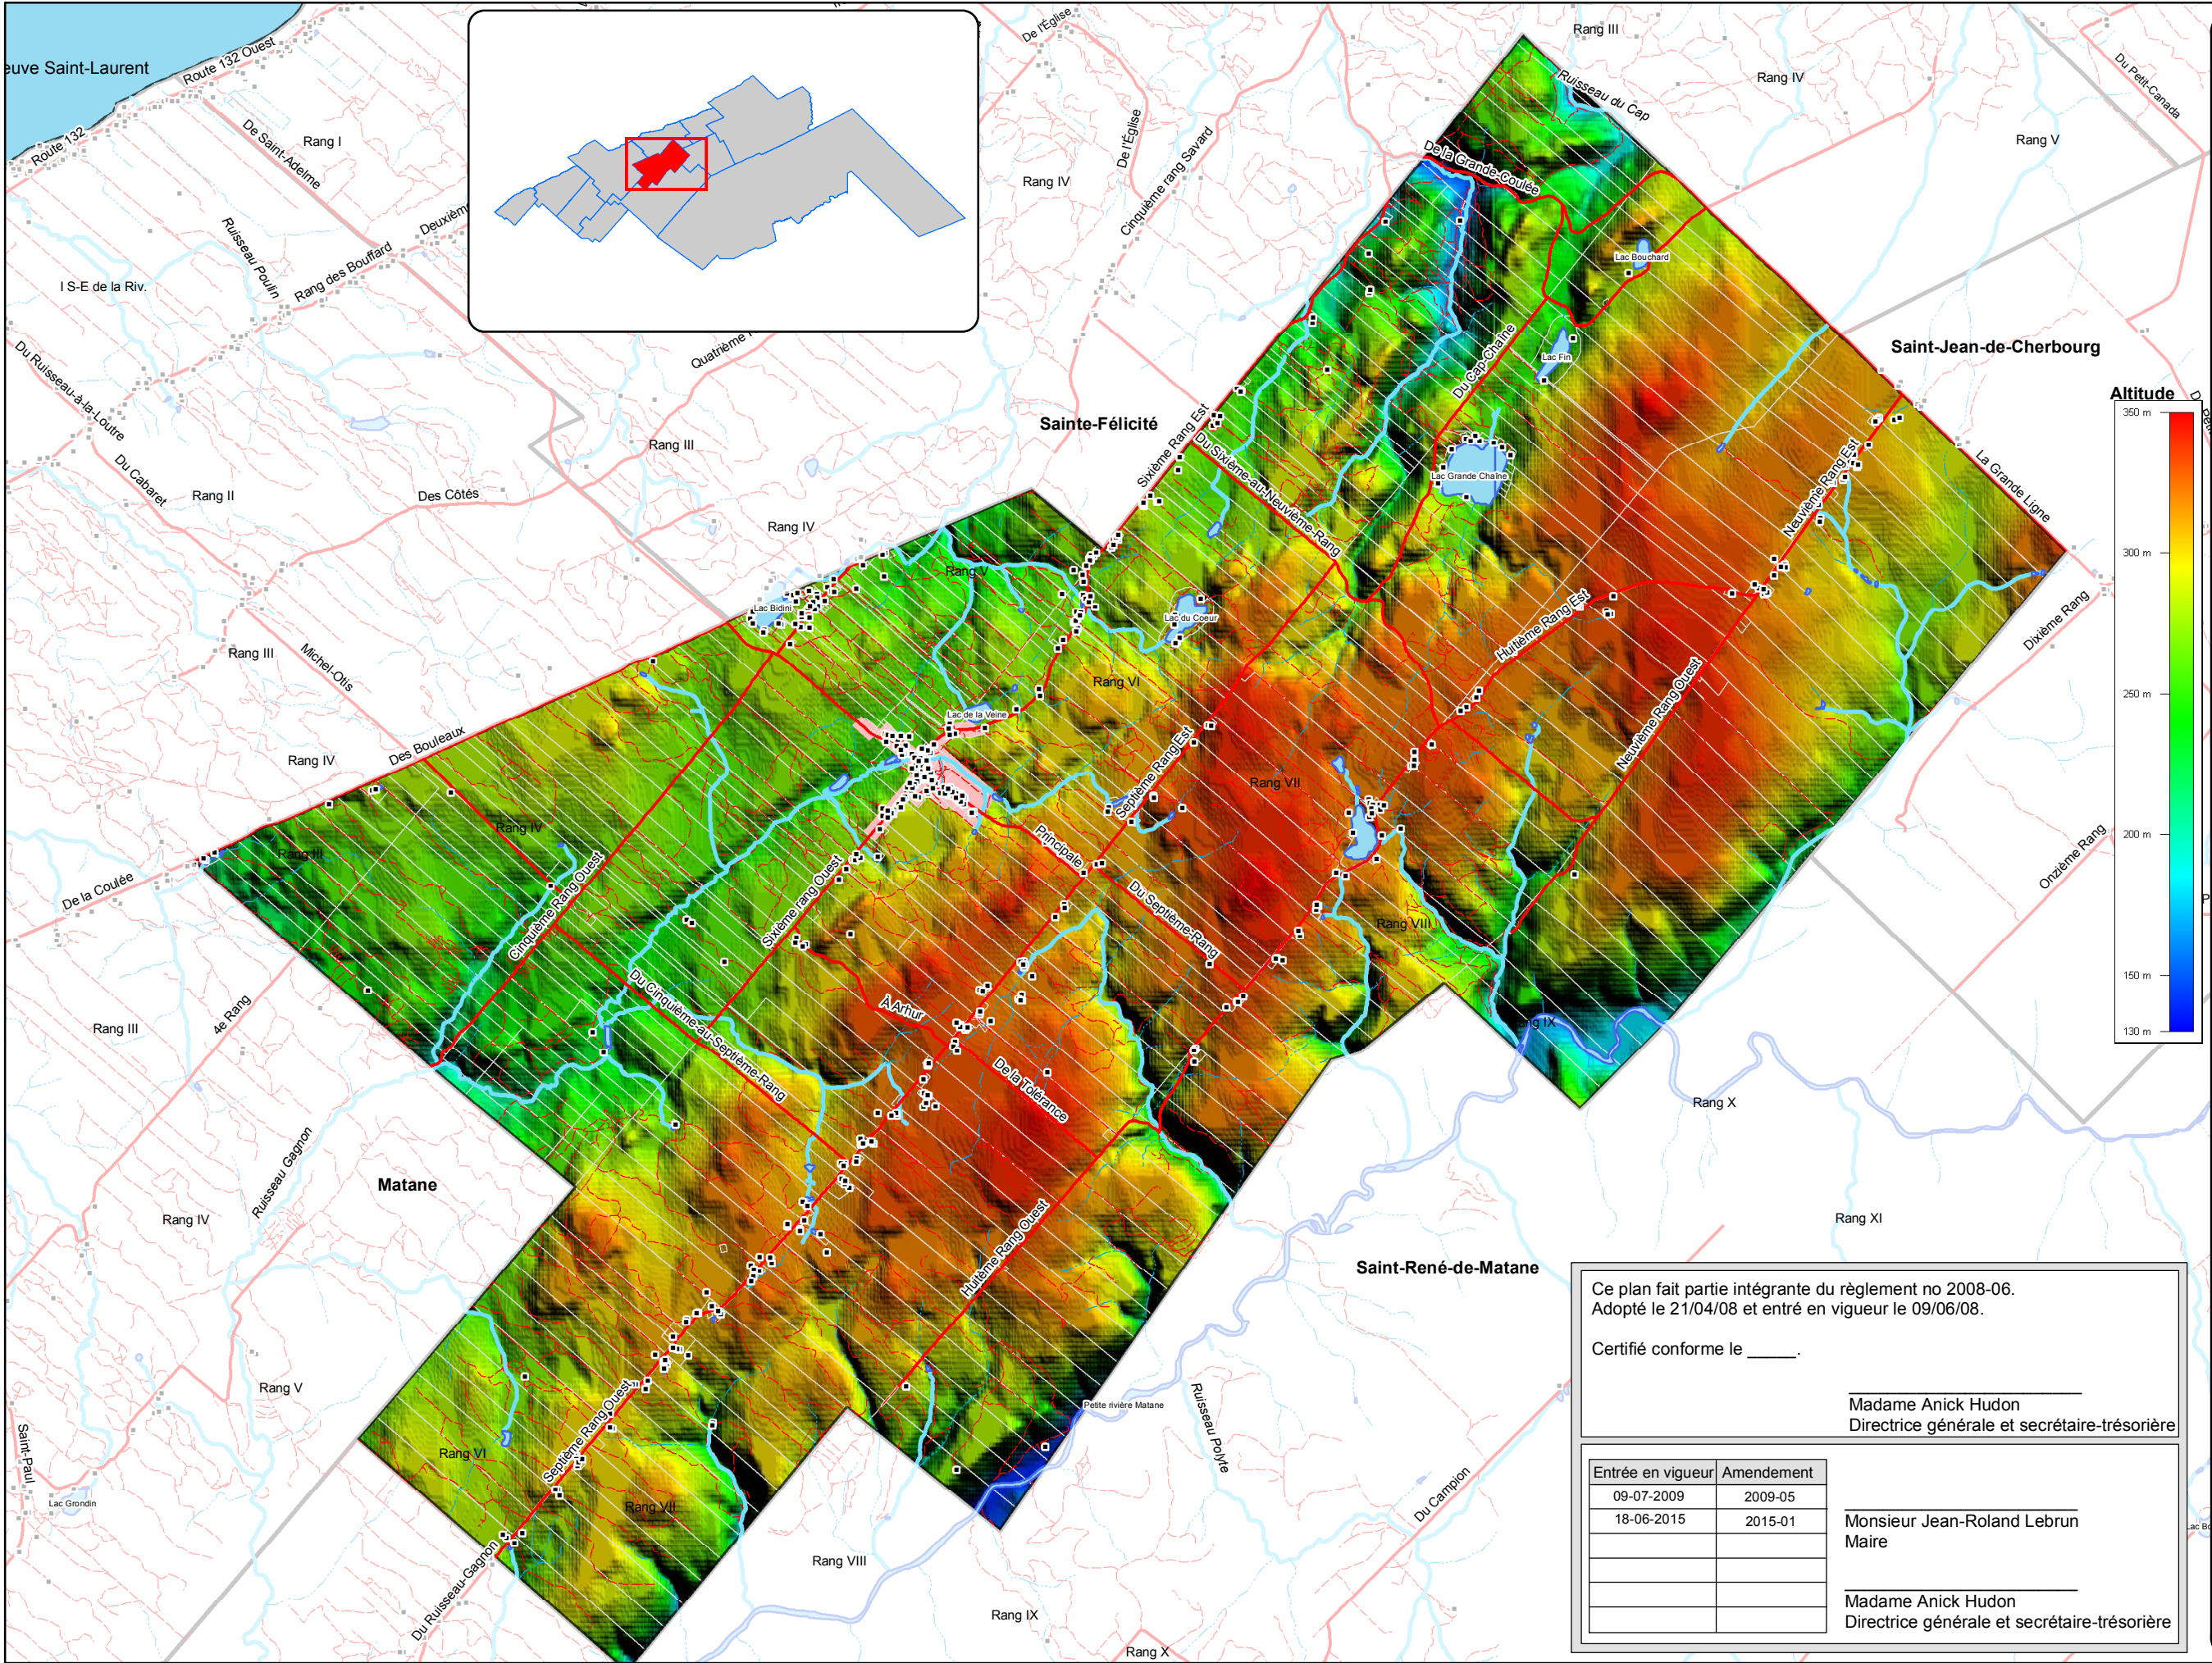


Plan d'urbanisme
Municipalité de
Saint-Adelme

Règlement no : 2008-06

Carte 2

Modèle Numérique d'Élévation (Relief)

- Bâtiment
- Rue publique
- Cours d'eau
- Cours d'eau intermittent
- Autre route
- Lacs et rivières
- Limites municipales
- Limites de lots
- Périmètre urbain

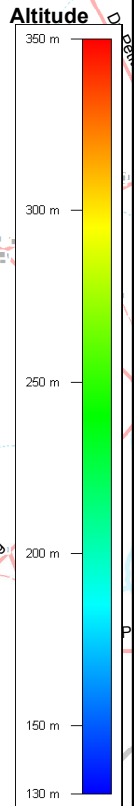

1:55 000

0 1 2 Km
Projection cartographique : NAD 83 MTM 6

Ce plan fait partie intégrante du règlement no 2008-06.
Adopté le 21/04/08 et entré en vigueur le 09/06/08.

Certifié conforme le _____.

Madame Anick Hudon
Directrice générale et secrétaire-trésorière

Entrée en vigueur	Amendement
09-07-2009	2009-05
18-06-2015	2015-01

Monsieur Jean-Roland Lebrun
Maire

Madame Anick Hudon
Directrice générale et secrétaire-trésorière

Sources des données :
MRC de La Matanie, BDTQ et Géobase
Service de l'aménagement et de
l'urbanisme de la MRC de La Matanie

Mars 2015